

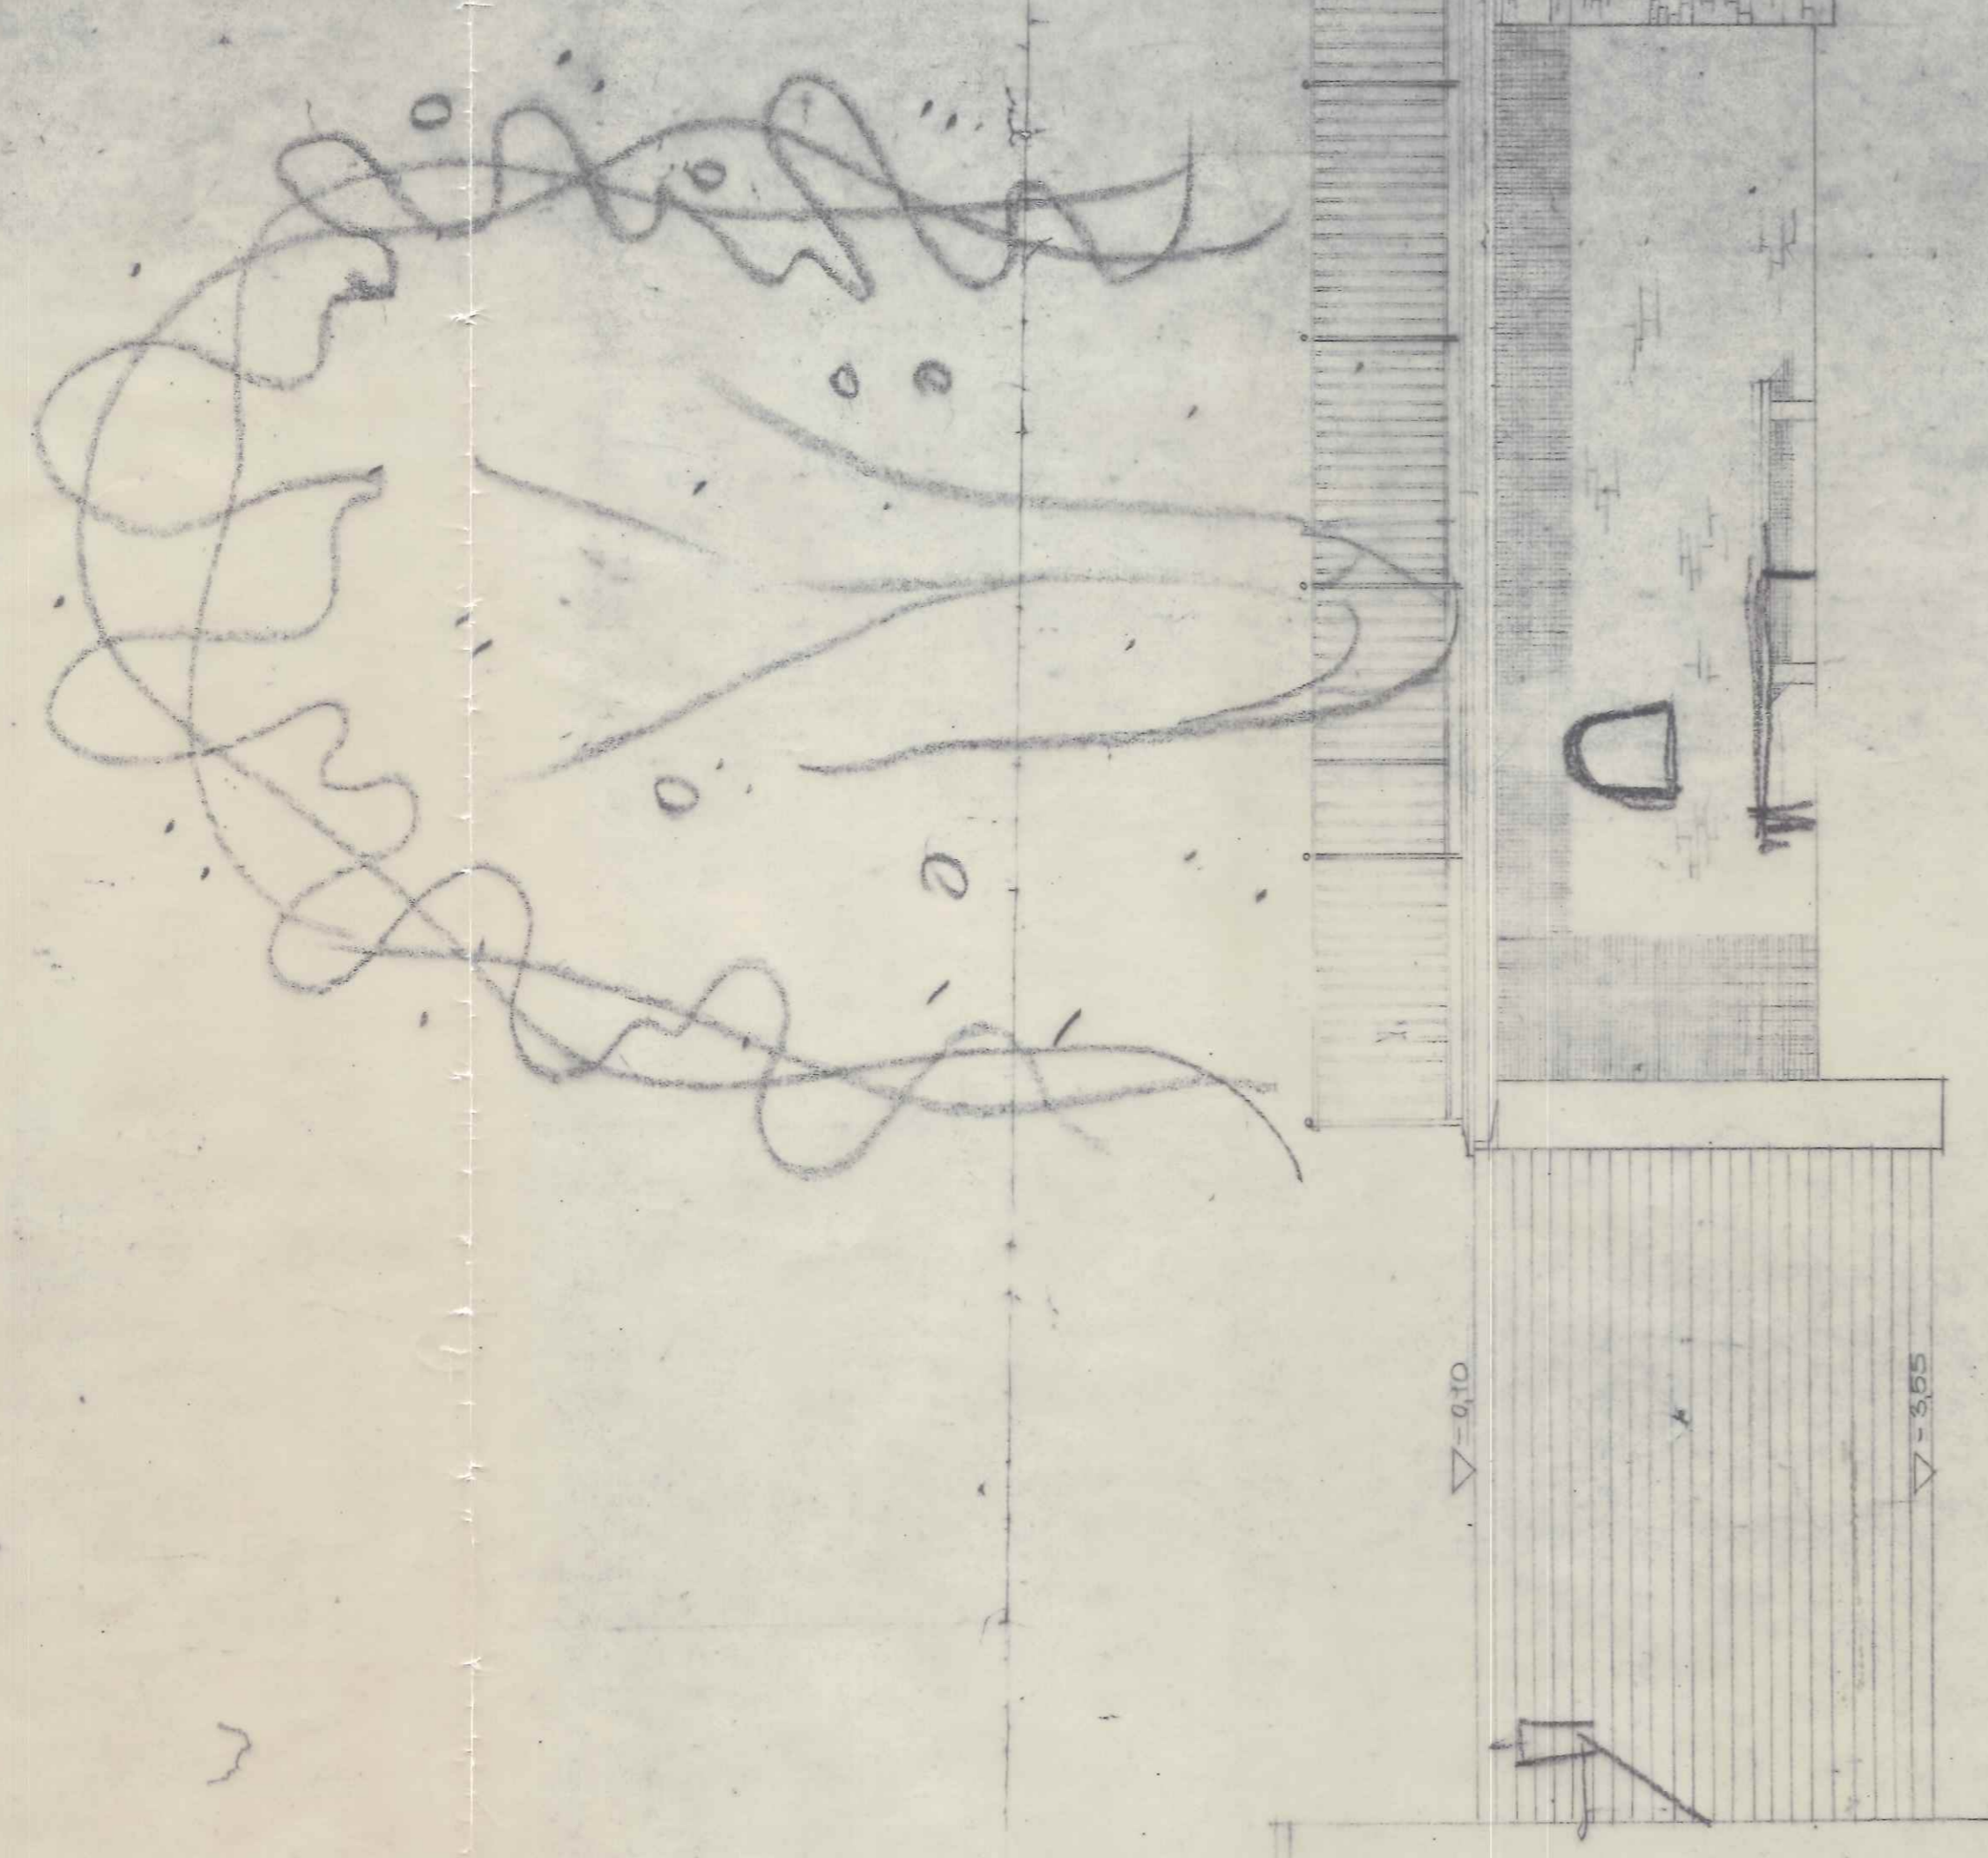



STRASSENANSICHT

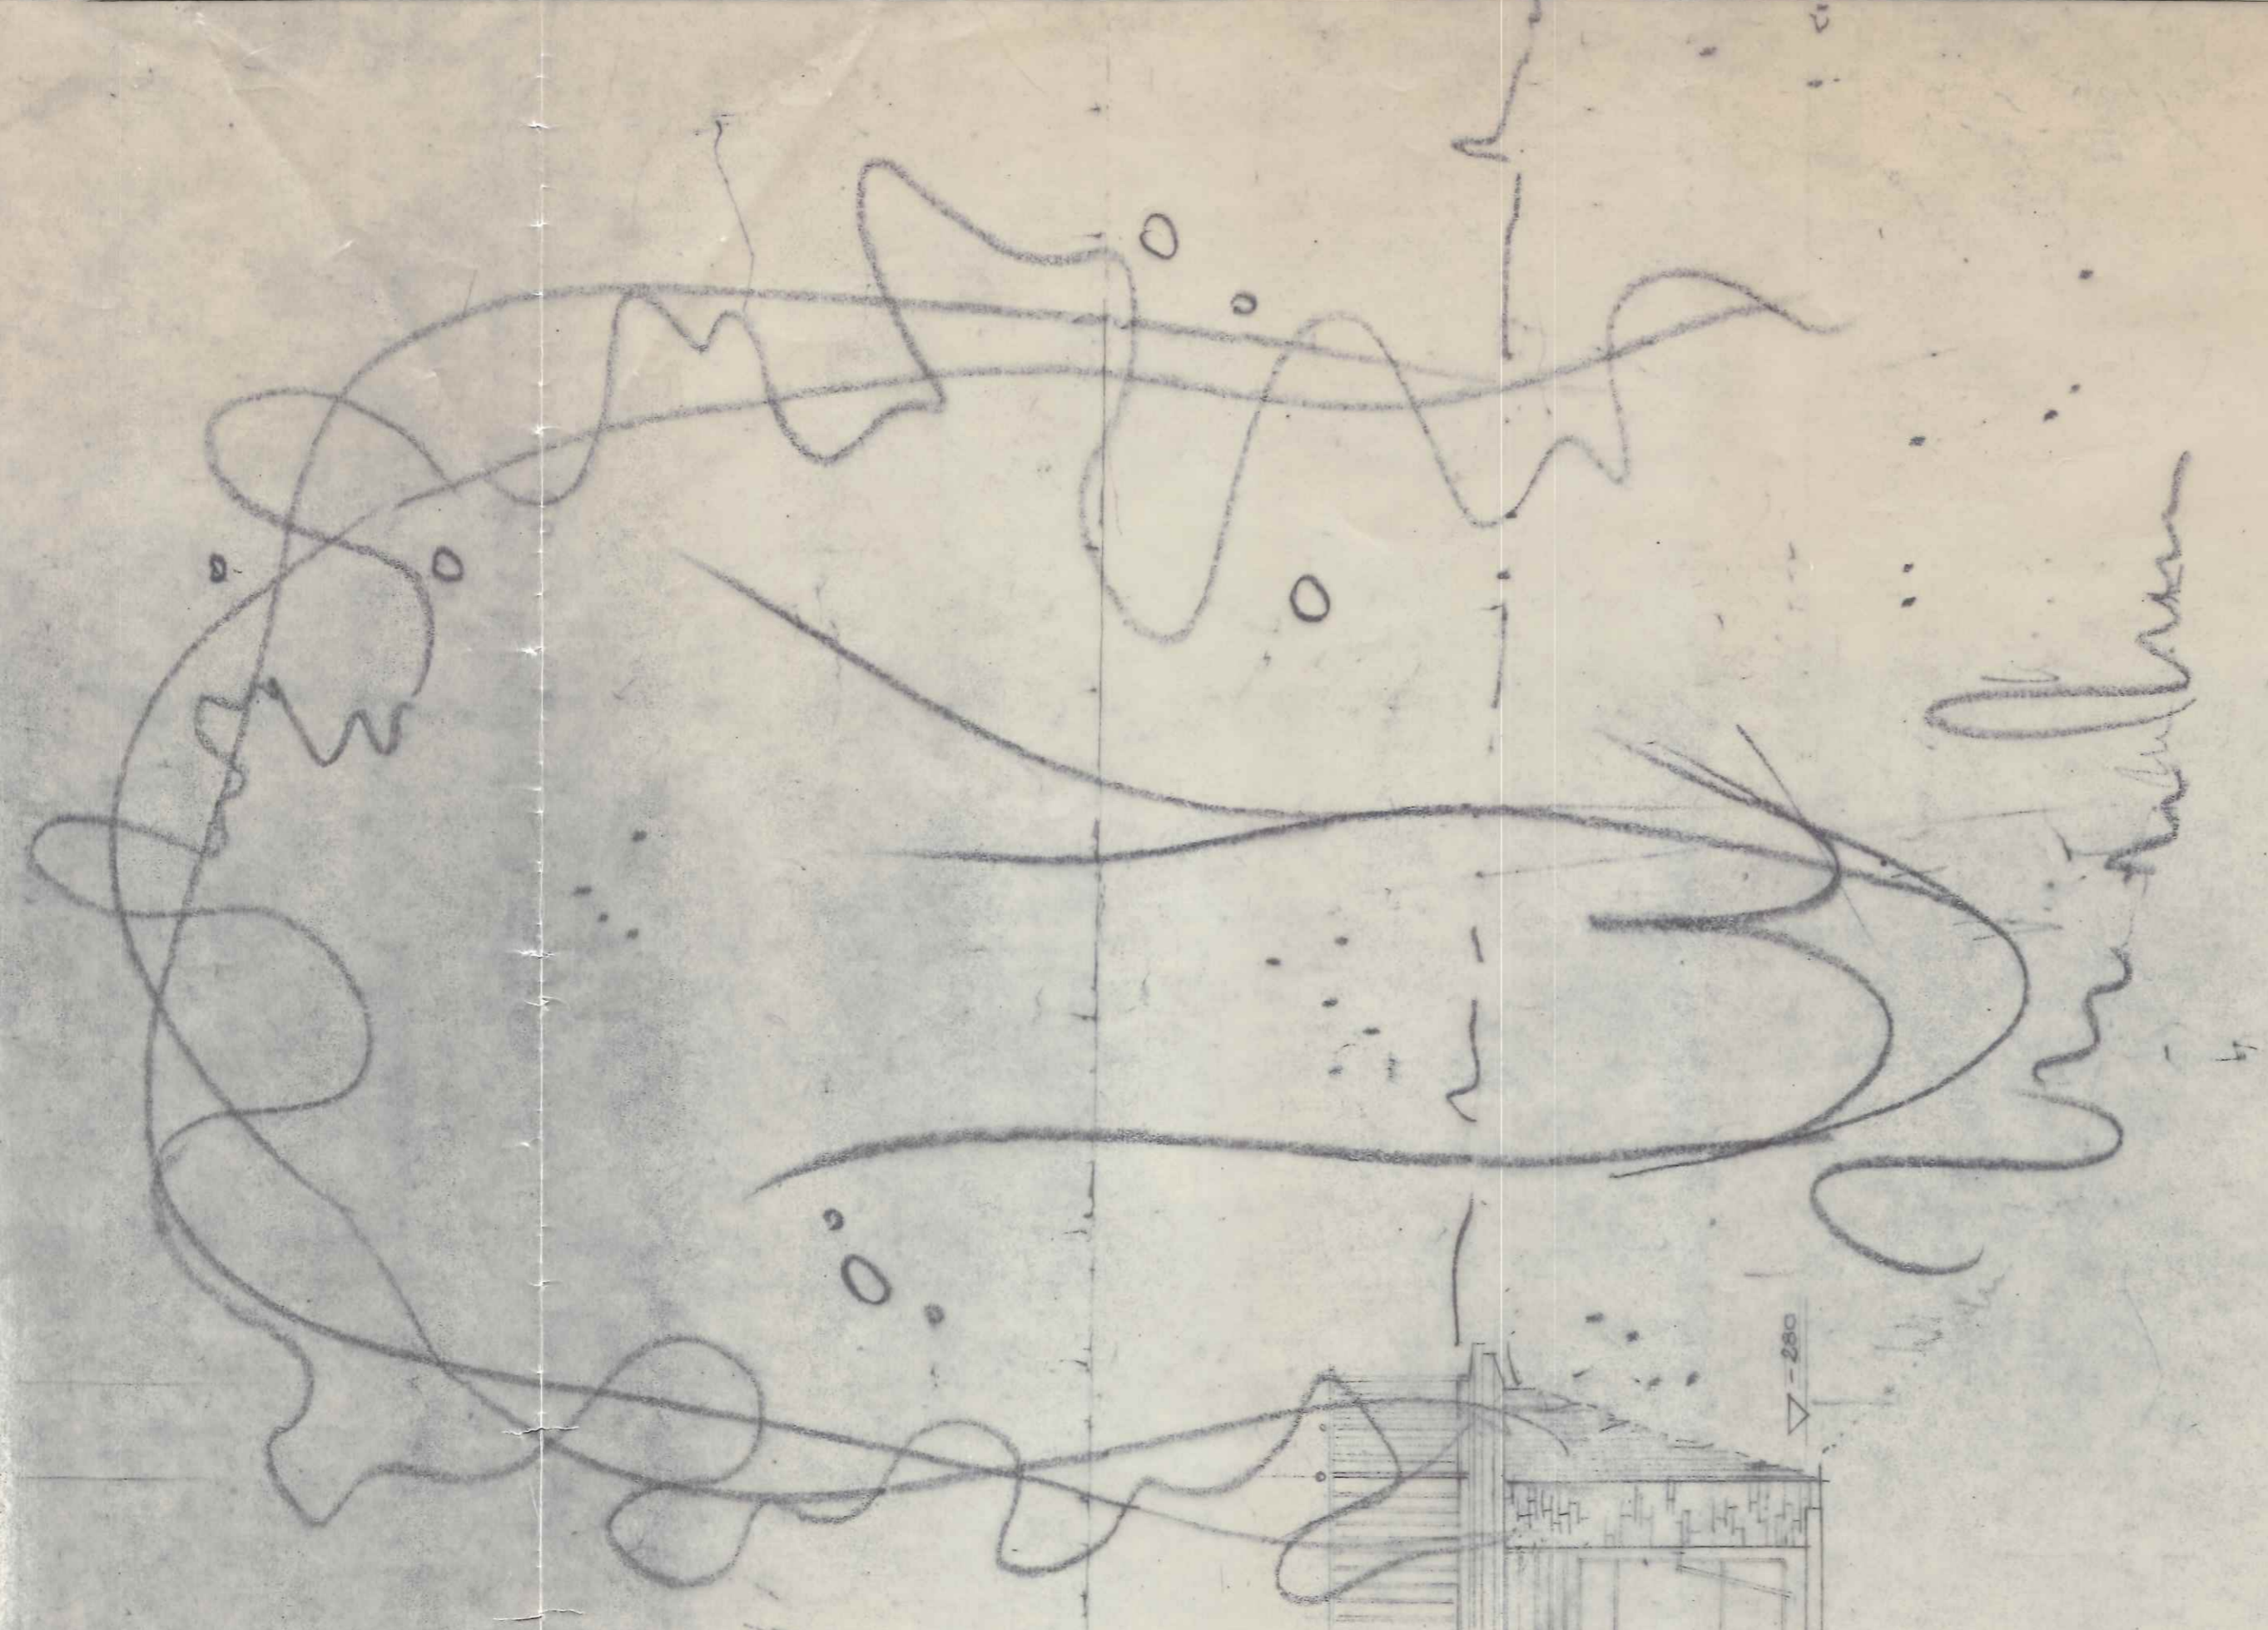

VOEDERANSICHT

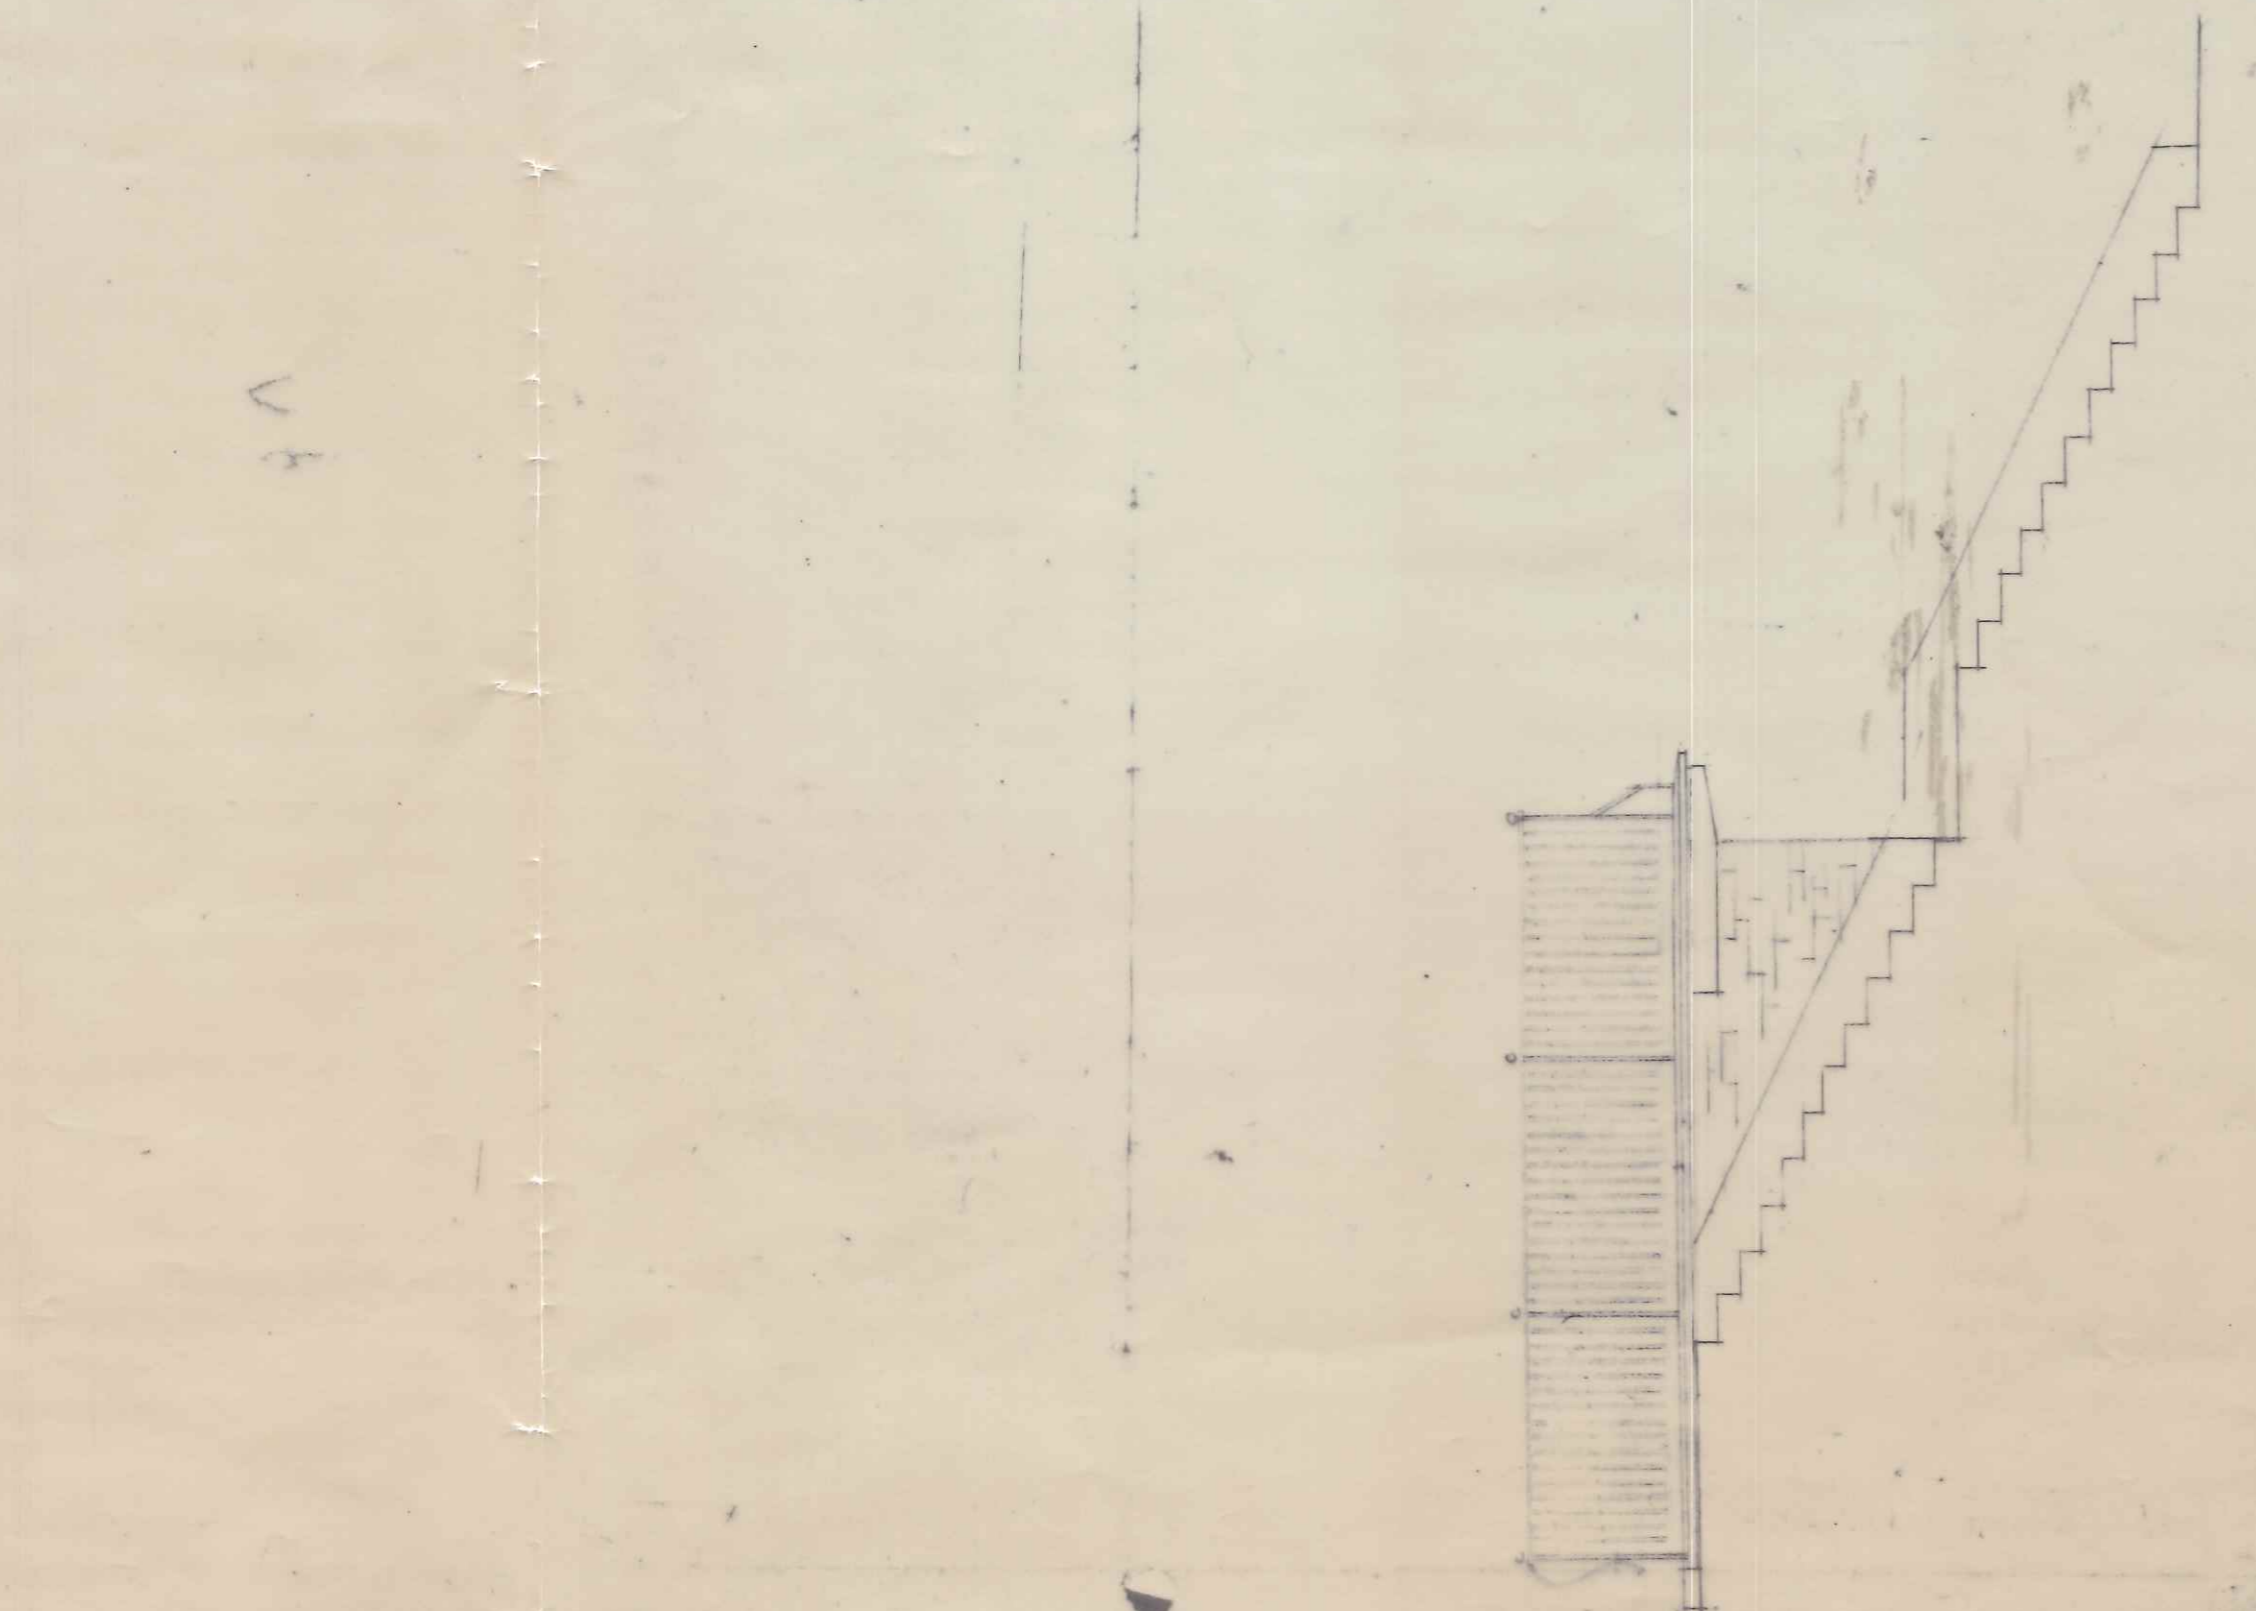

SEITENANSICHT

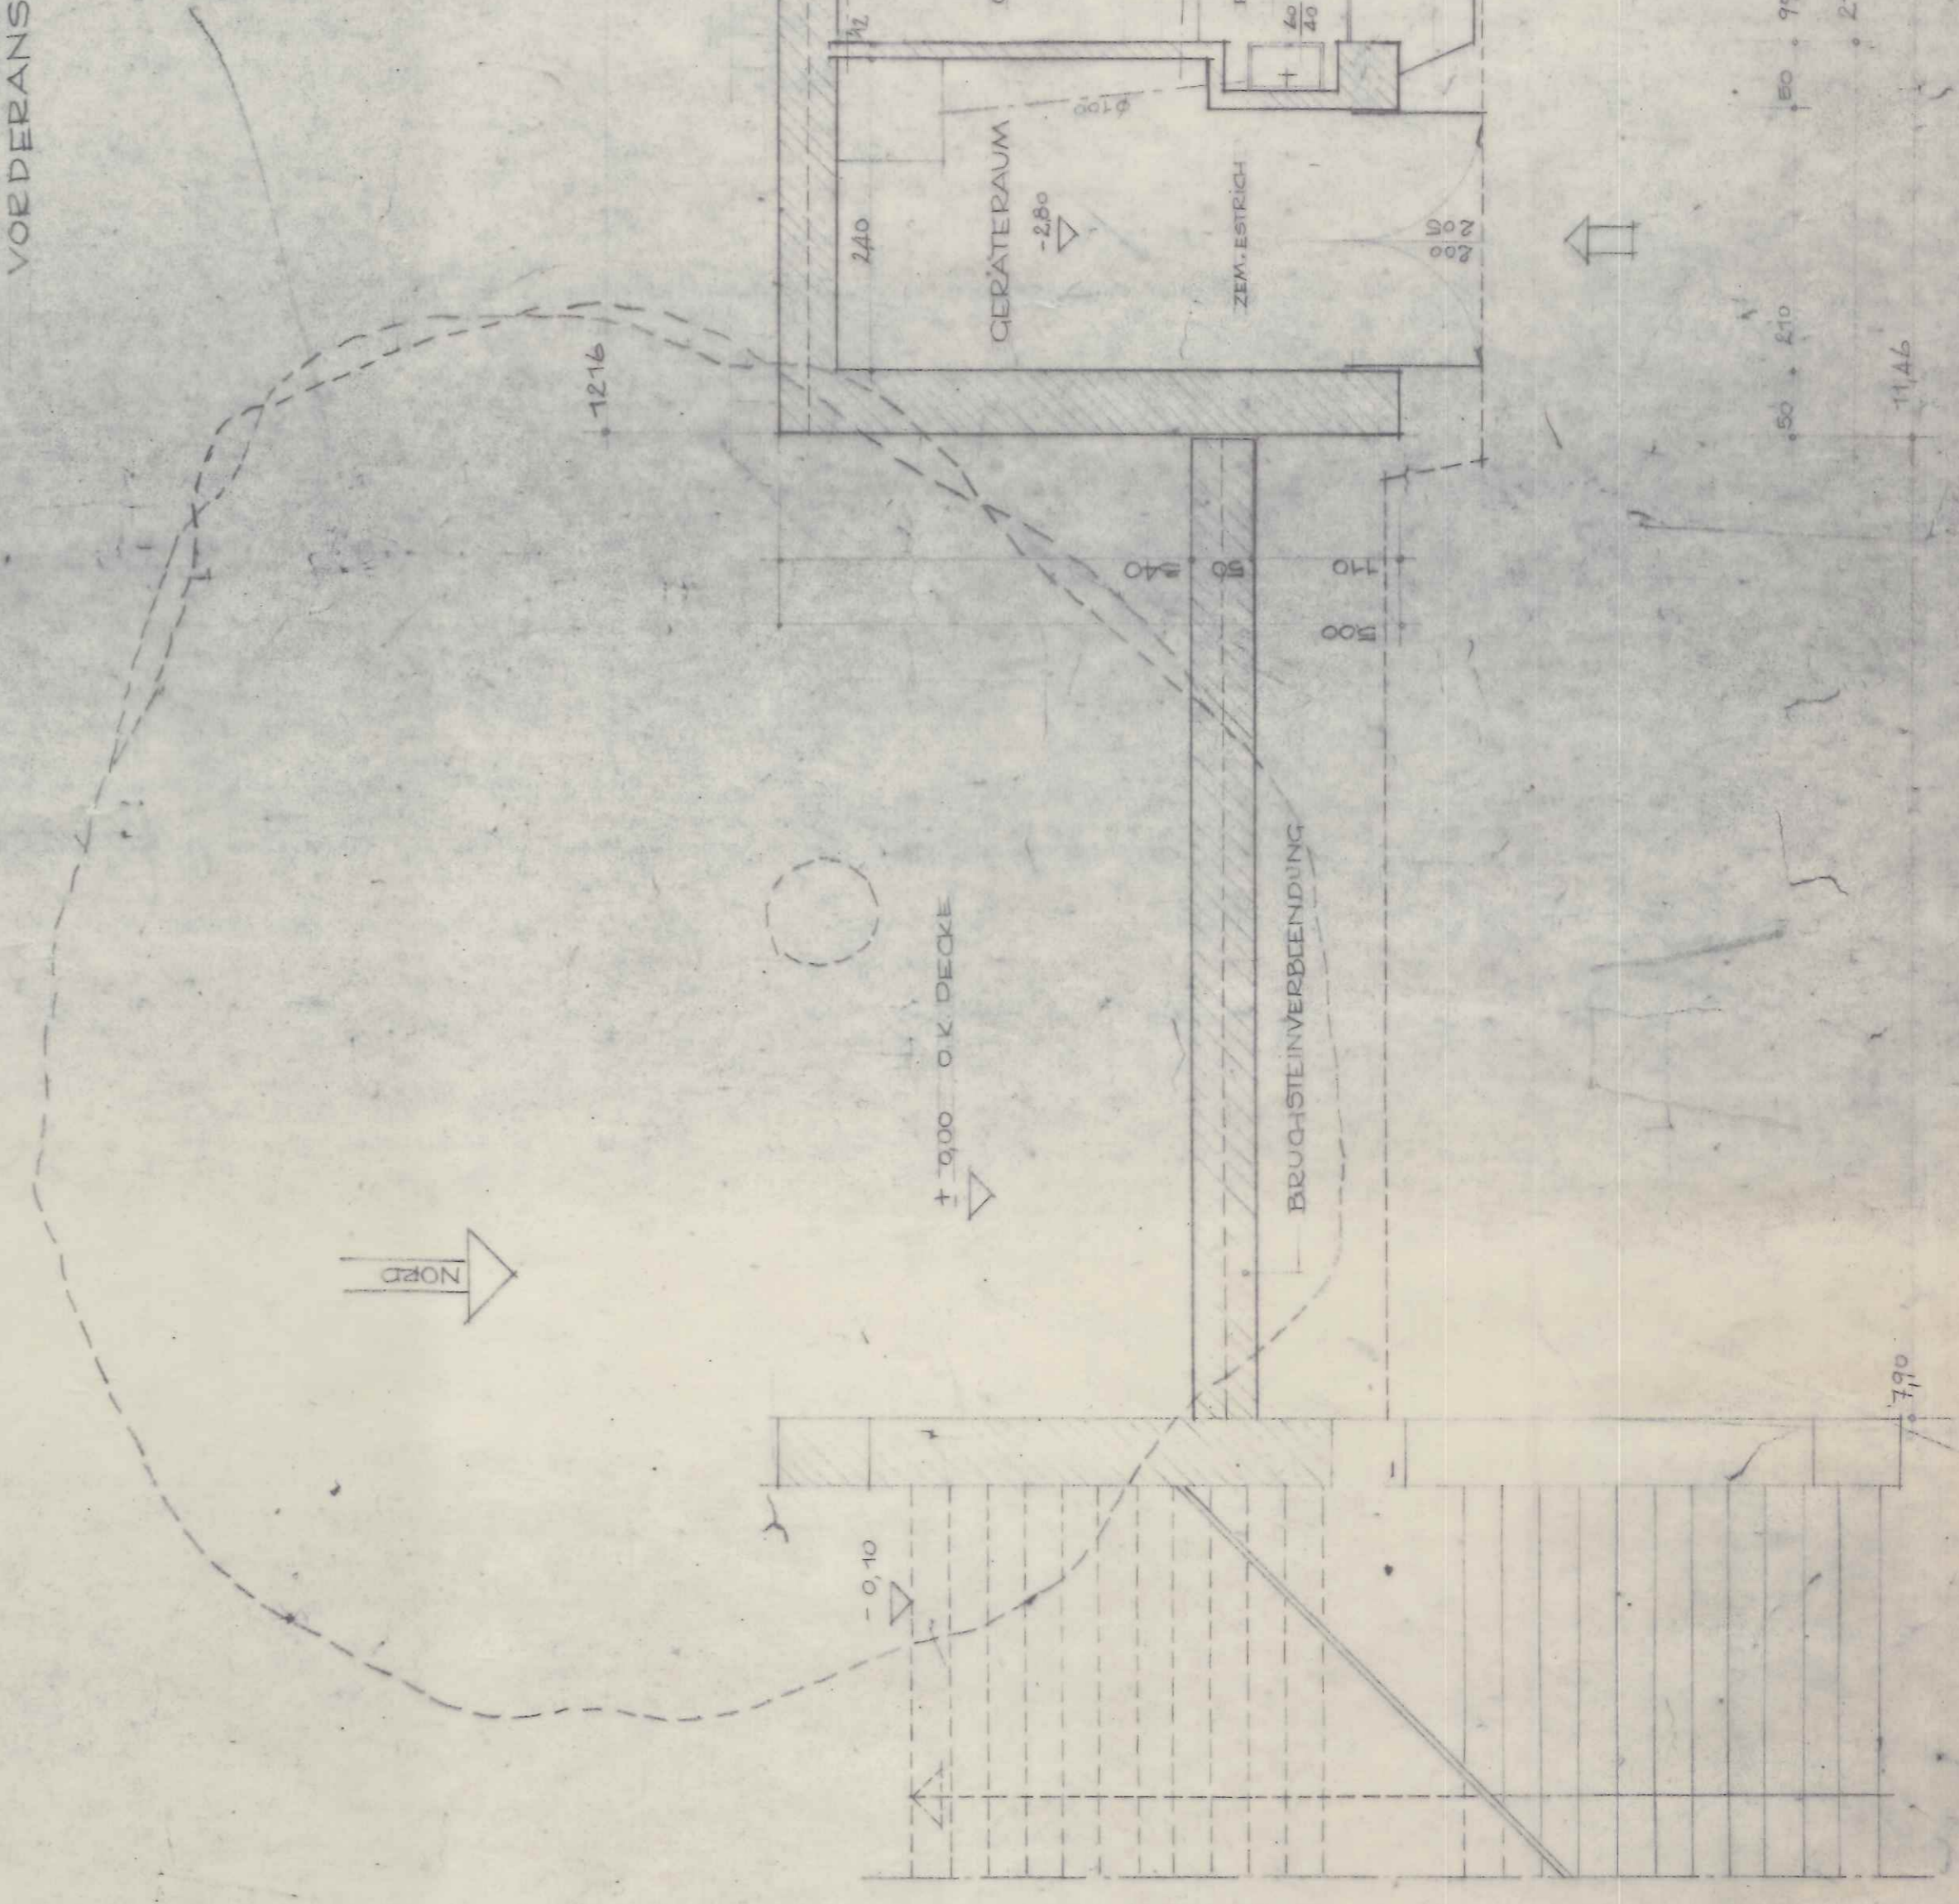

ALSBILDUNG SIEHE BES. DETAIL

BRUCHESTEINVERBENDUNG

GENEHMIGT
DEZERNAT III

STADTBAUDIREKTOR

STADT. HOCHBAUVERWALTUNG
 SAARBRÜCKEN
 87M. BEDÜRFNISANSTALT SAARBRÜCKEN
 BL. NR. 1
 BEARBEITET KELLER
 ERGANZT August 1934 J. Spawotta

GRUNDEISS

SCHNITT

W02