Datum: 17.11.2020 14:34:05

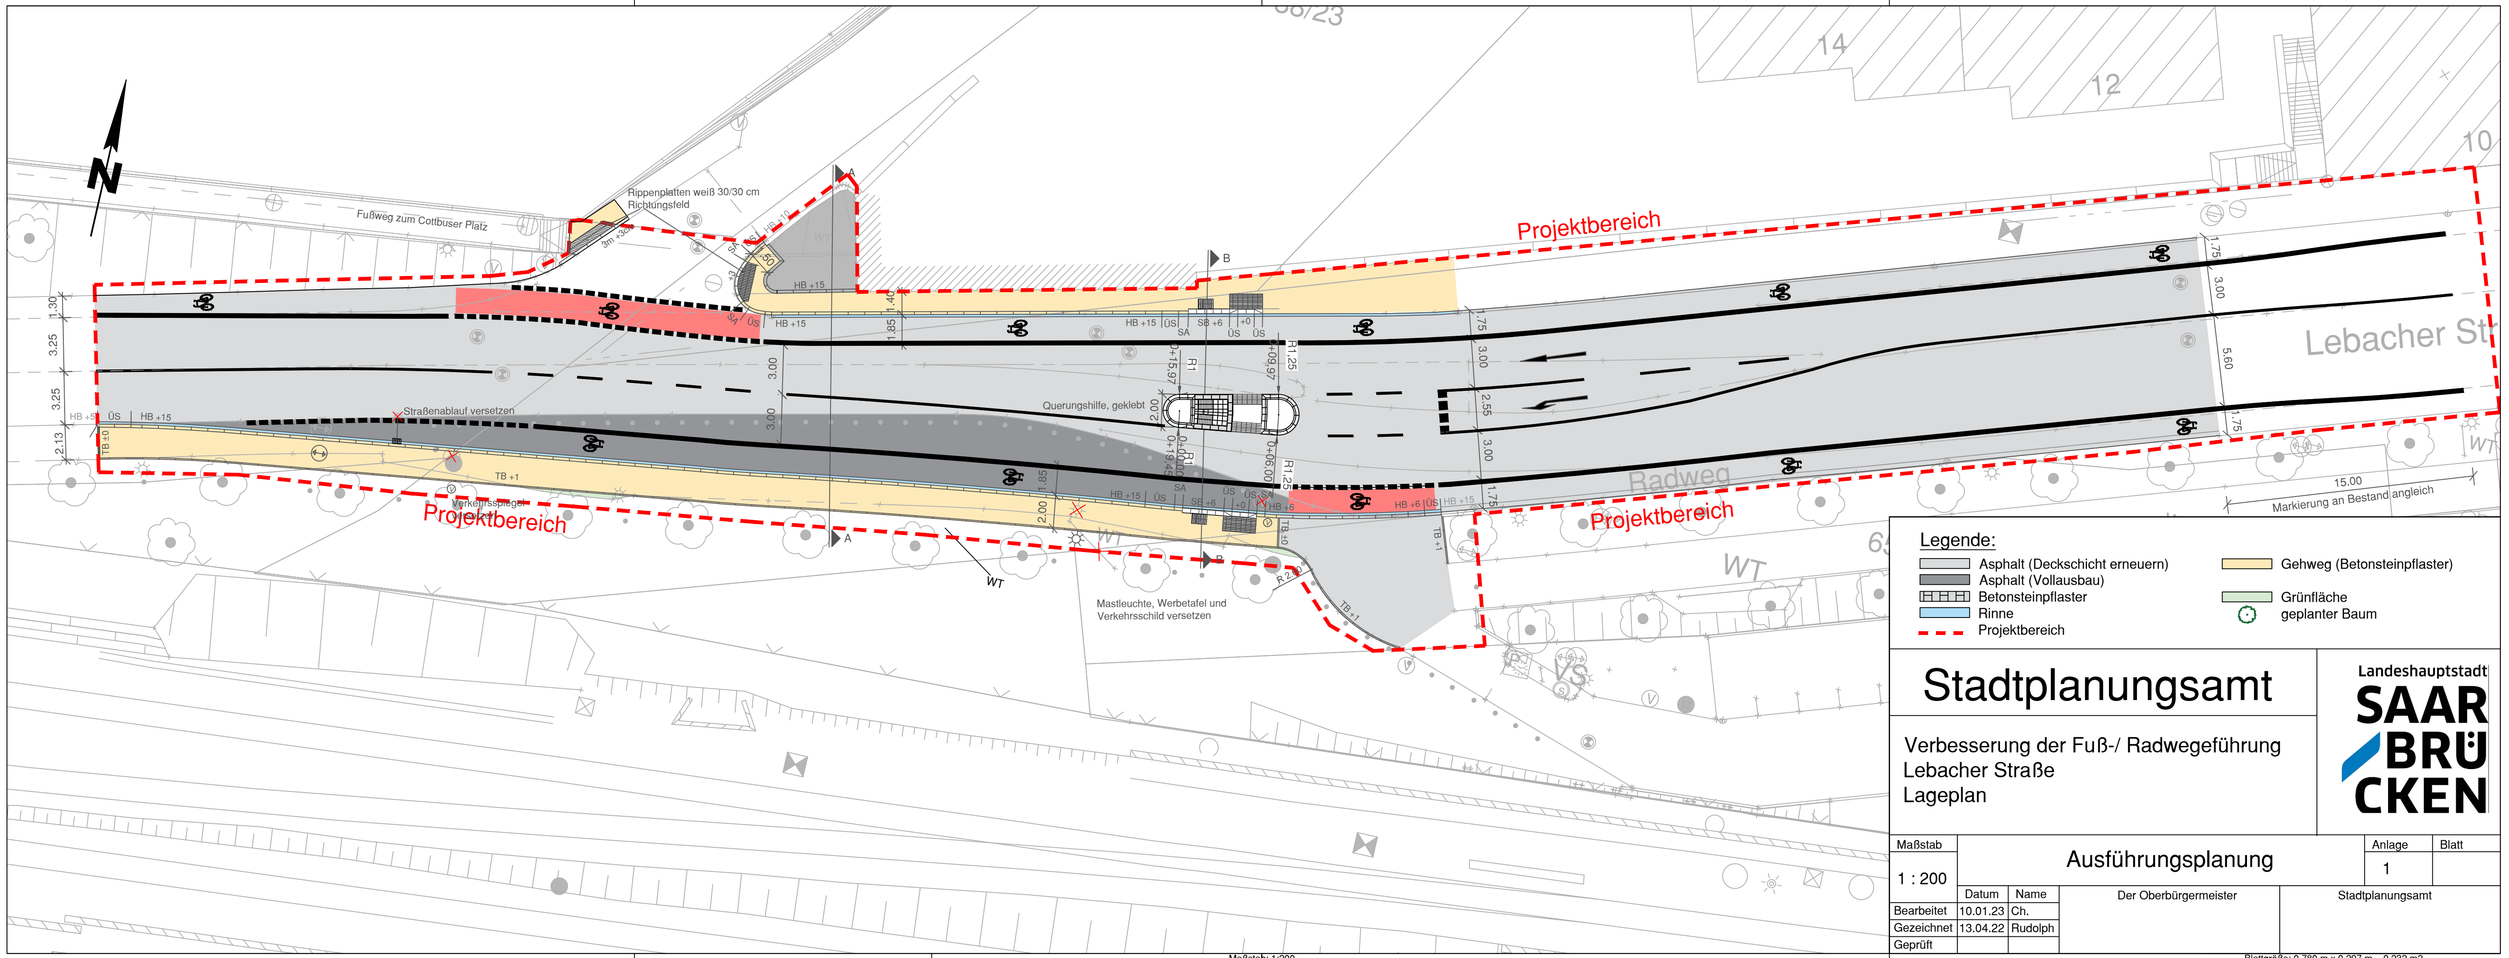


Legende:

- Asphalt (Deckschicht erneuern)
- Asphalt (Vollausbau)
- Betonsteinpflaster
- Rinne
- Projektbereich
- Gehweg (Betonsteinpflaster)
- Grünfläche
- geplanter Baum

# Stadtplanungsamt

Verbesserung der Fuß-/ Radwegeführung
Lebacher Straße
Lageplan

Landeshauptstadt SAARBRÜCKEN

| Maßstab | Ausführungsplanung | Anlage | Blatt |
|---|---|---|---|
| 1 : 200 | | 1 | |

| | Datum | Name | Der Oberbürgermeister | Stadtplanungsamt |
|---|---|---|---|---|
| Bearbeitet | 10.01.23 | Ch. | | |
| Gezeichnet | 13.04.22 | Rudolph | | |
| Geprüft | | | | |

Blattgröße: 0.780 m x 0.297 m = 0.232 m2

Landeshauptstadt Saarbrücken - Stadtplanungsamt, 66111 Saarbrücken