


GRENZE

GRENZE

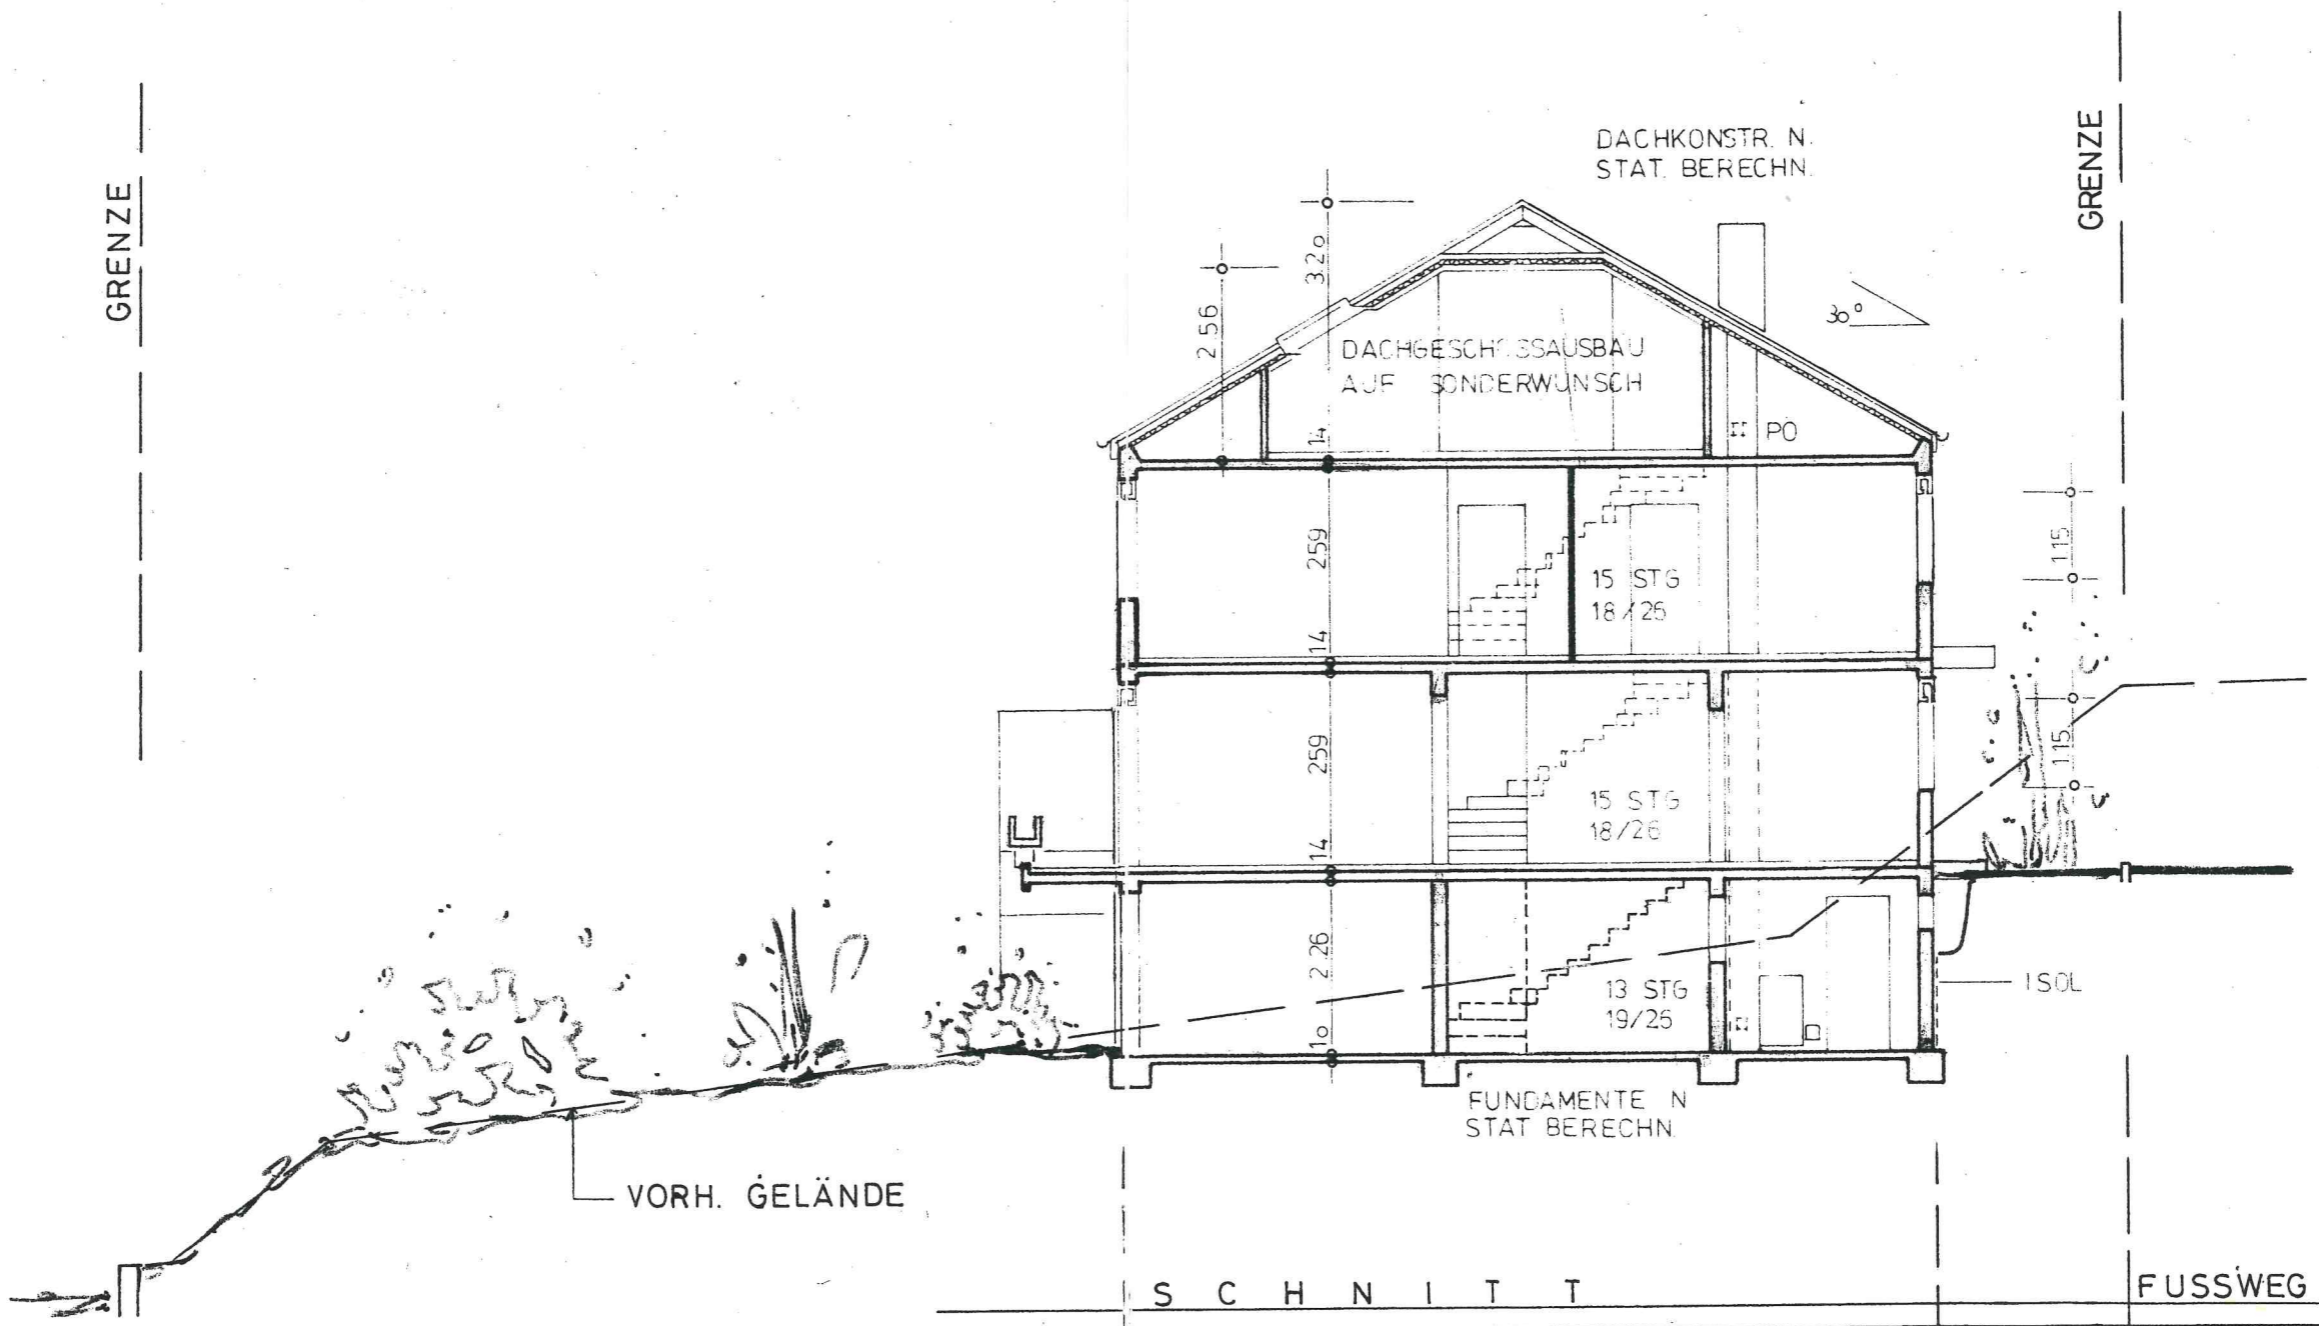

DACHKONSTR. N.
STAT. BERECHN.

DACHGESCH. SAUSBAU
AUF SONDERWUNSCH

30°

PO

15 STG
18/25

15 STG
18/26

13 STG
19/25

FUNDAMENTE N.
STAT. BERECHN.

ISOL

VORH. GELÄNDE

S C H N I T T

FUSSWEG

1:50