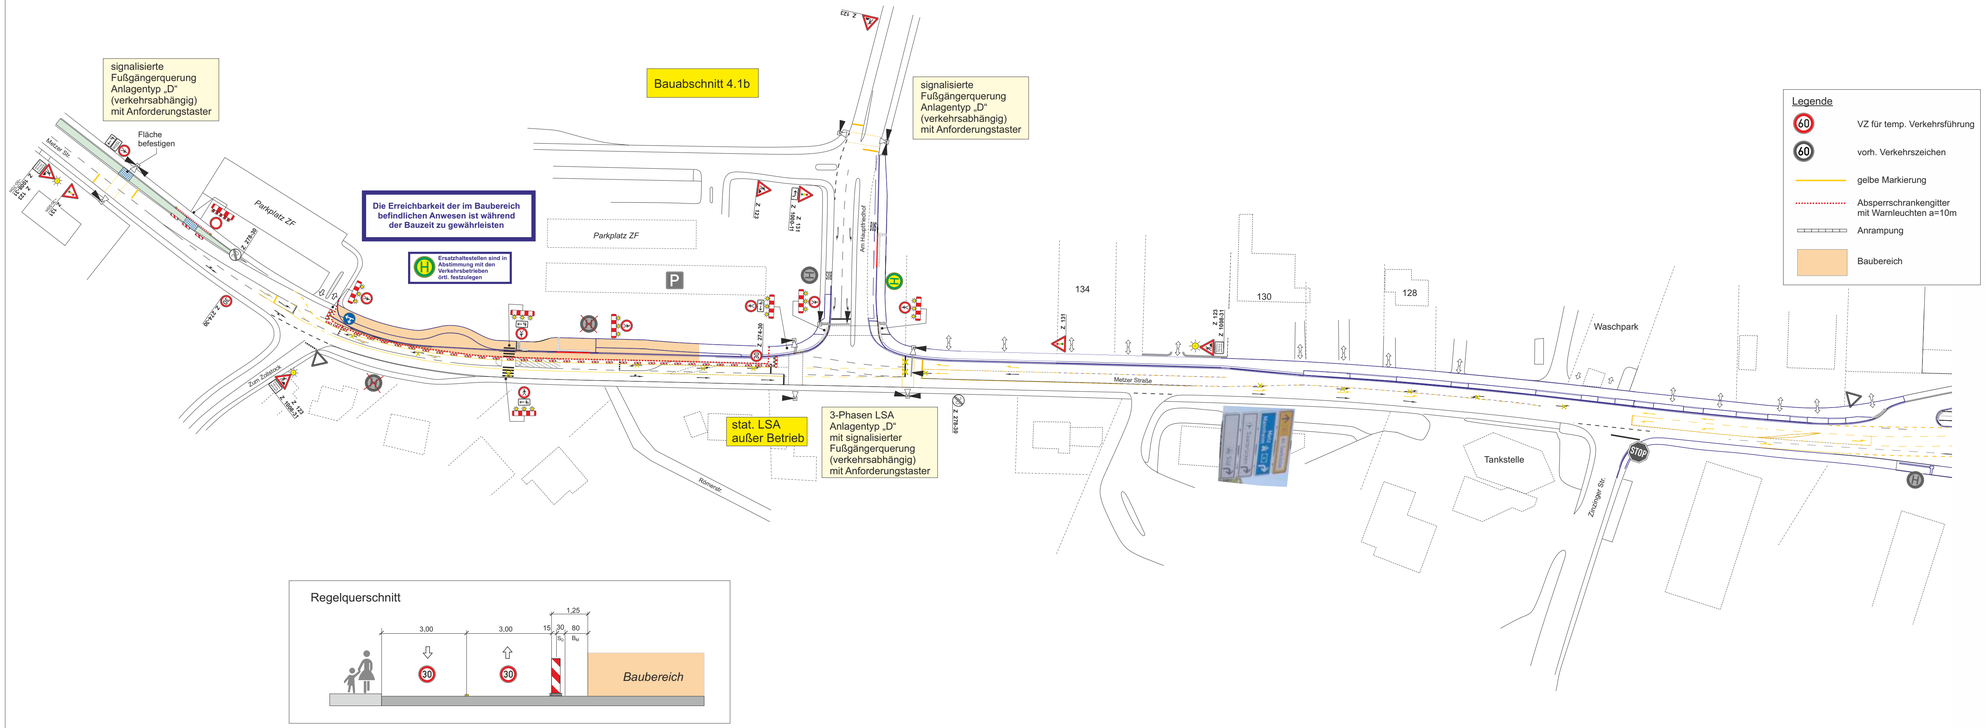

Index	Datum	Änderung	bearb.	gepr.

Projekt:

Geh- und Radweg Metzer Straße
Bauabschnitt 4.1b

Plan:

Verkehrszeichenplan

Maßstab: 1 : 1.000

Anlage Nr.: 2

Projekt Nr.: 2127

Plan Nr.: 40

Grundlage: Höhenbezug DHHN2016 (LHS)

	Datum	Name
bearb.:		
gez.:		
gepr.:		

Auftraggeber:

Landeshauptstadt Saarbrücken
Bahnhofstraße 32
66111 Saarbrücken

0,910 m * 0,297 m = 0,27 m²