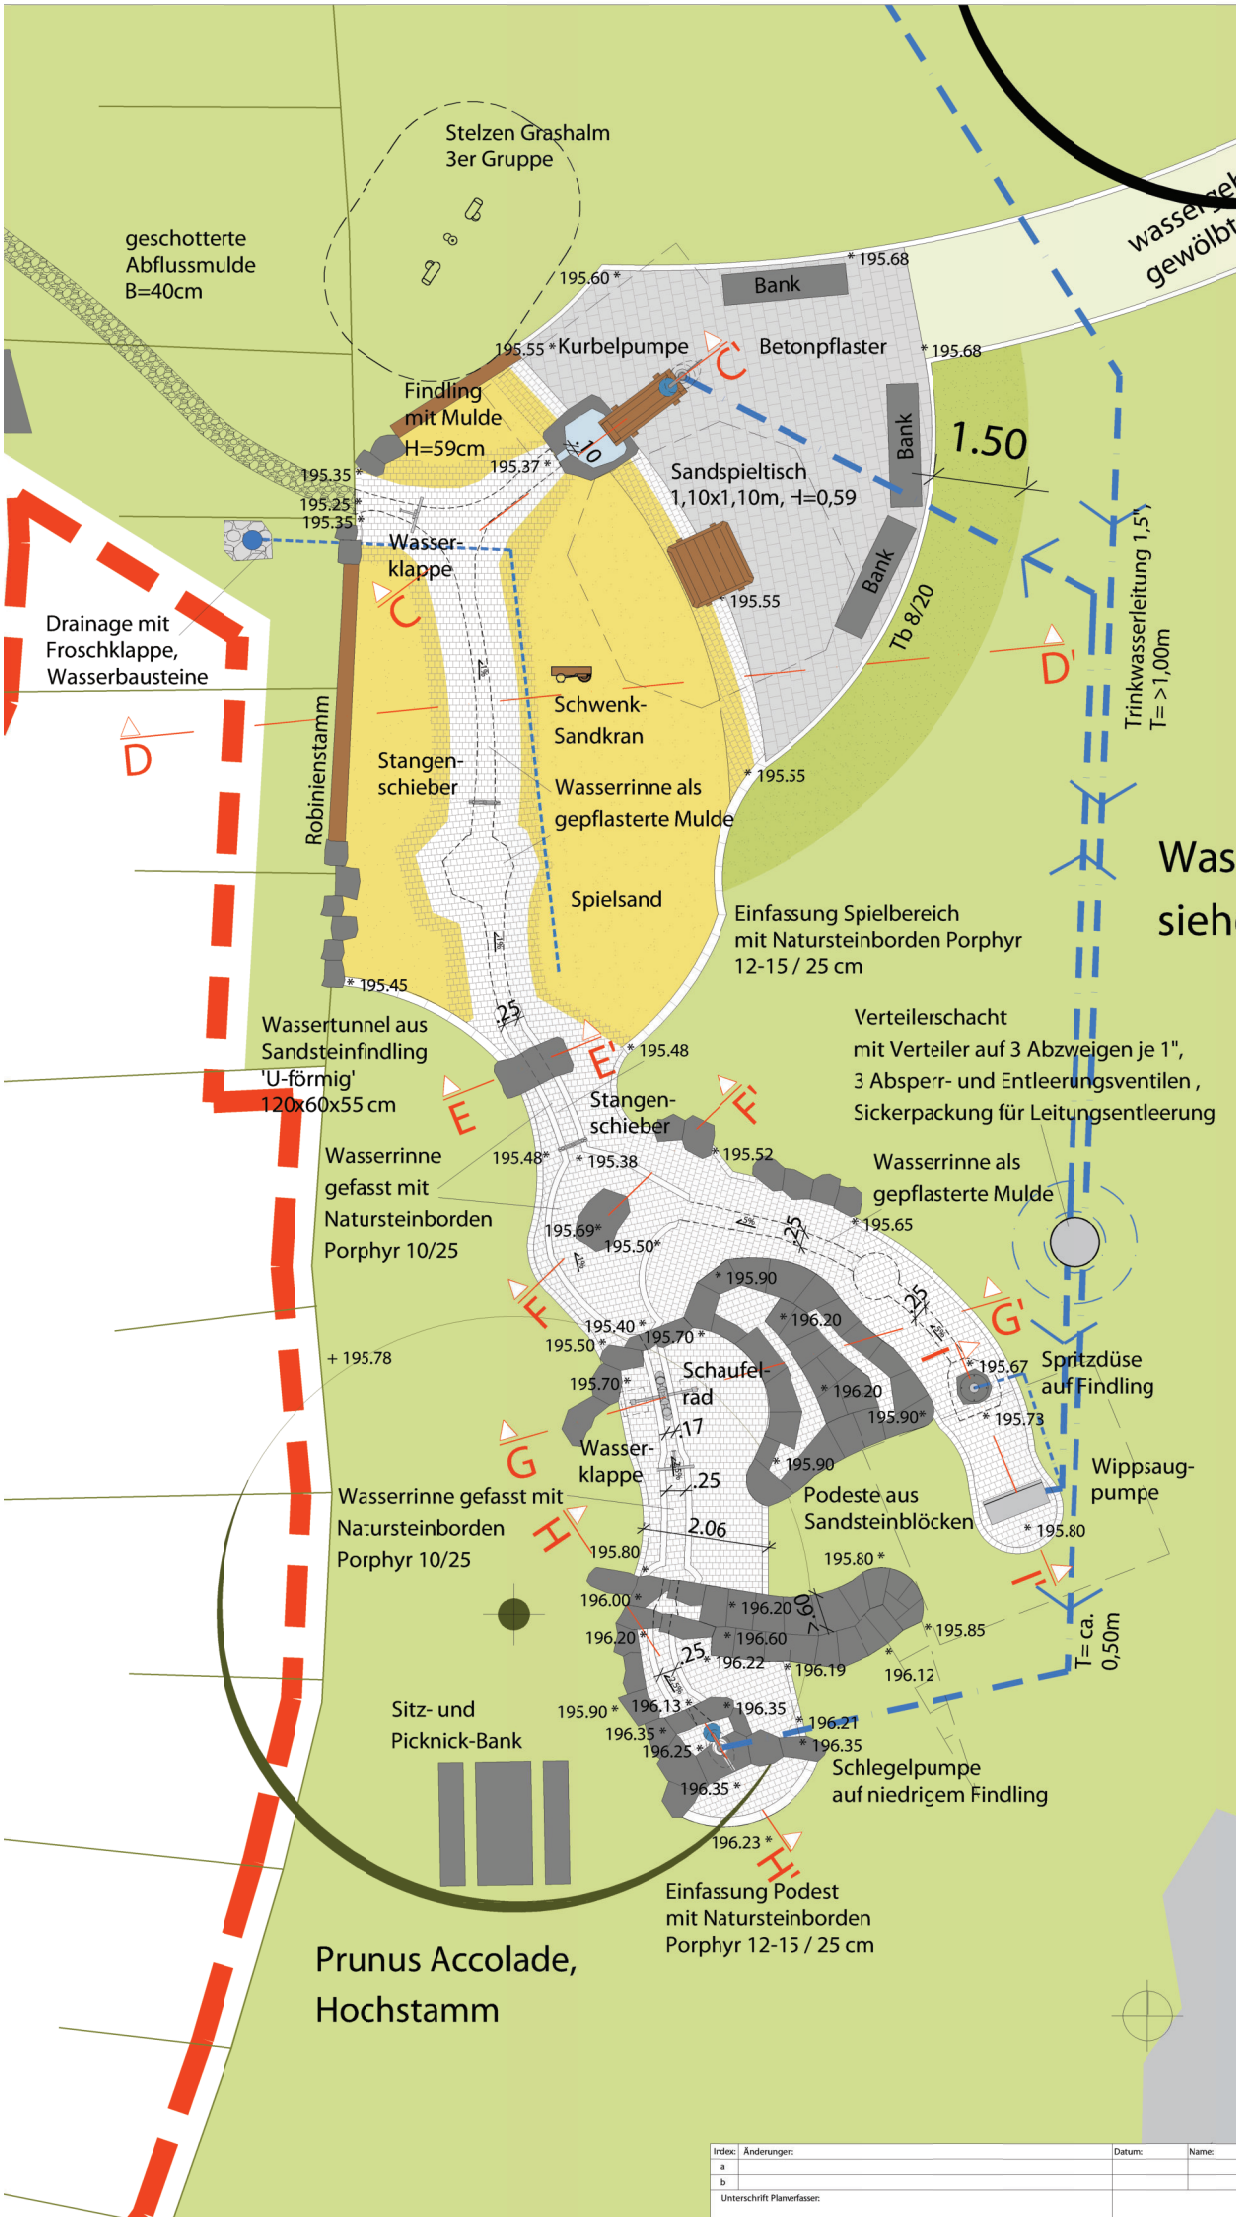


| Index: | Änderungen: | Datum: | Name: |
|---|---|---|---|
| a | | | |
| b | | | |
| Unterschrift Planverfasser: | | | |